


WEJŚCIE

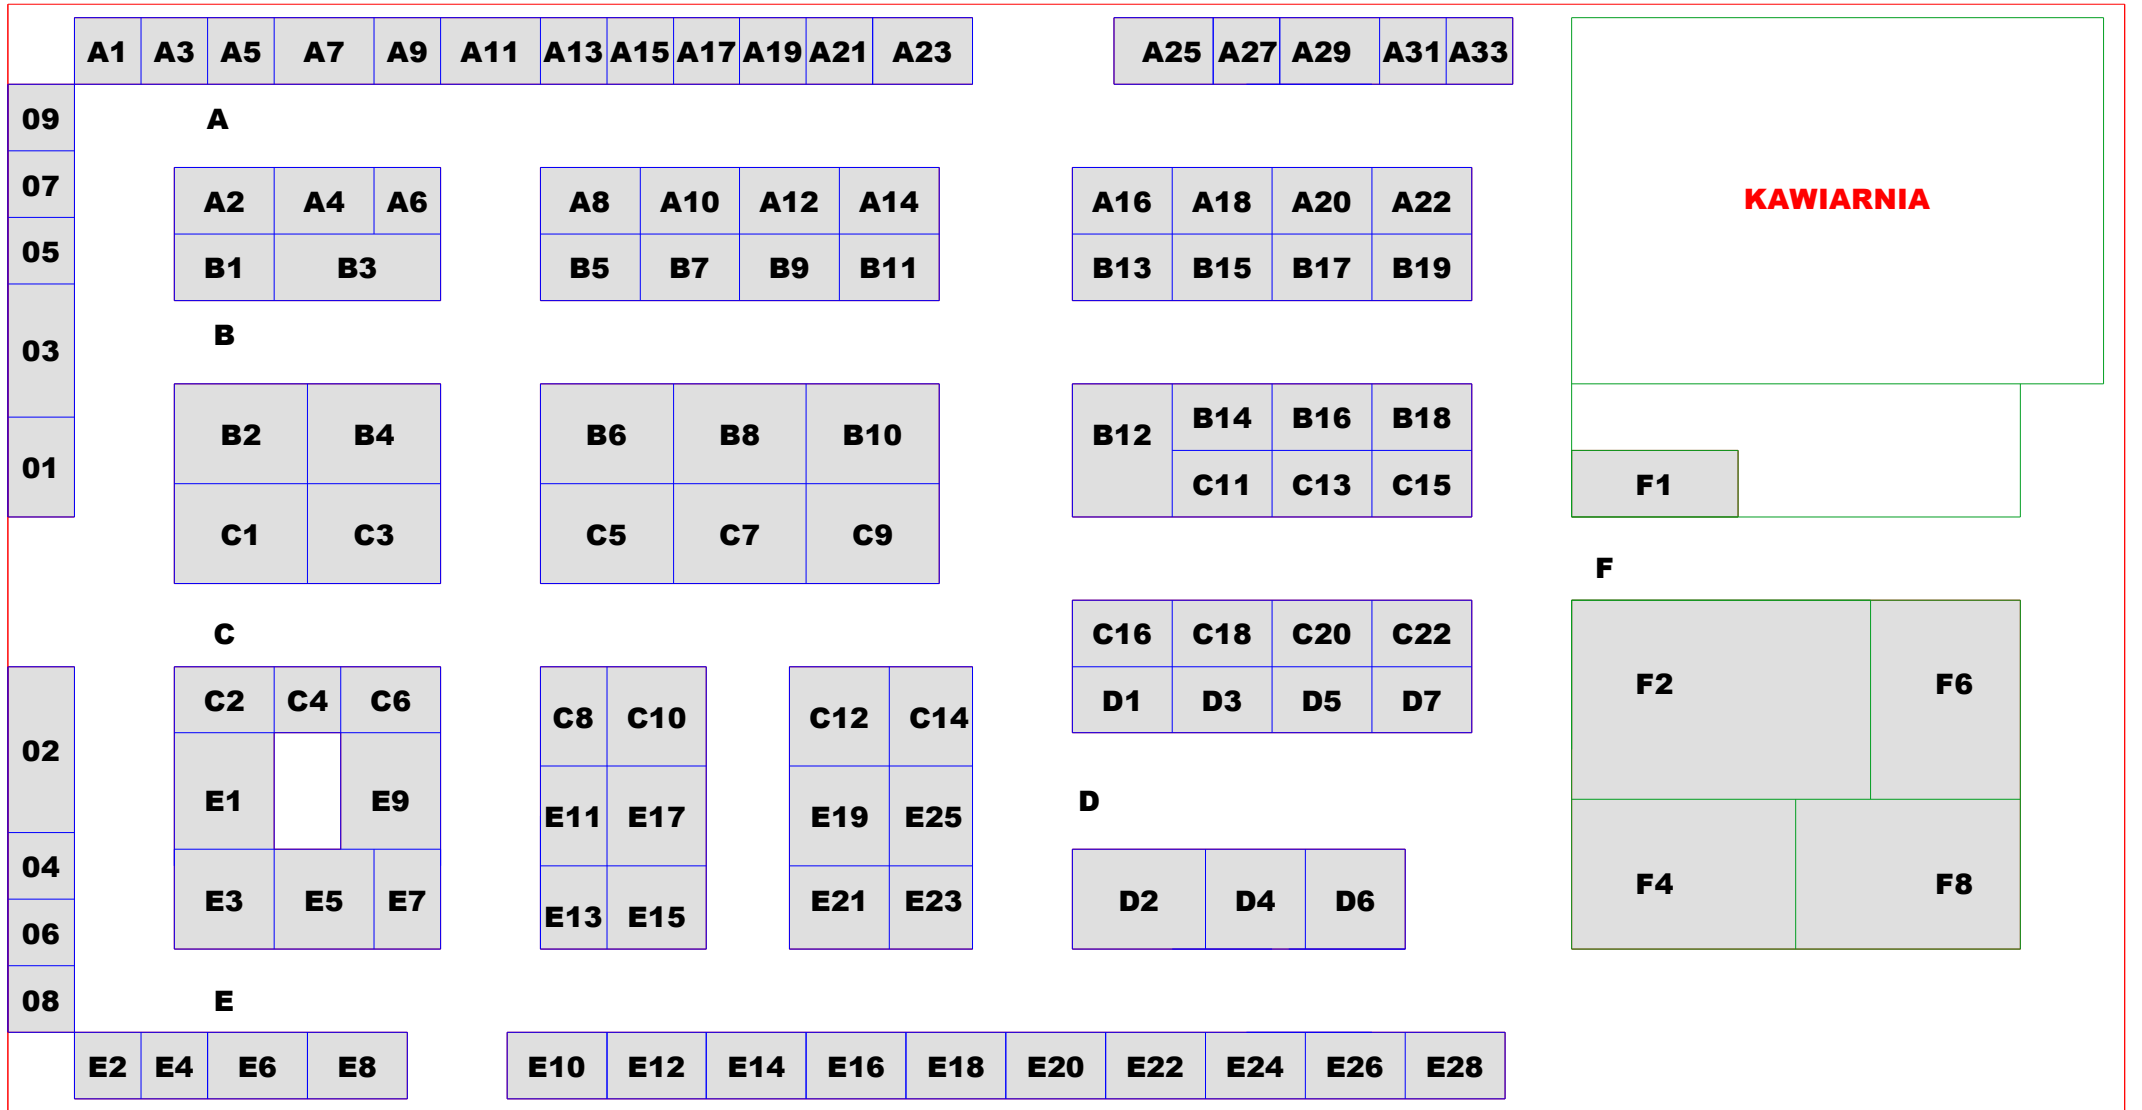

WEJŚCIE GŁÓWNE

WYJŚCIE EWAKUACYJNE

WYJŚCIE EWAKUACYJNE